



Kavel CPO oppervlakte 1443m<sup>2</sup> (schaal 1:500)

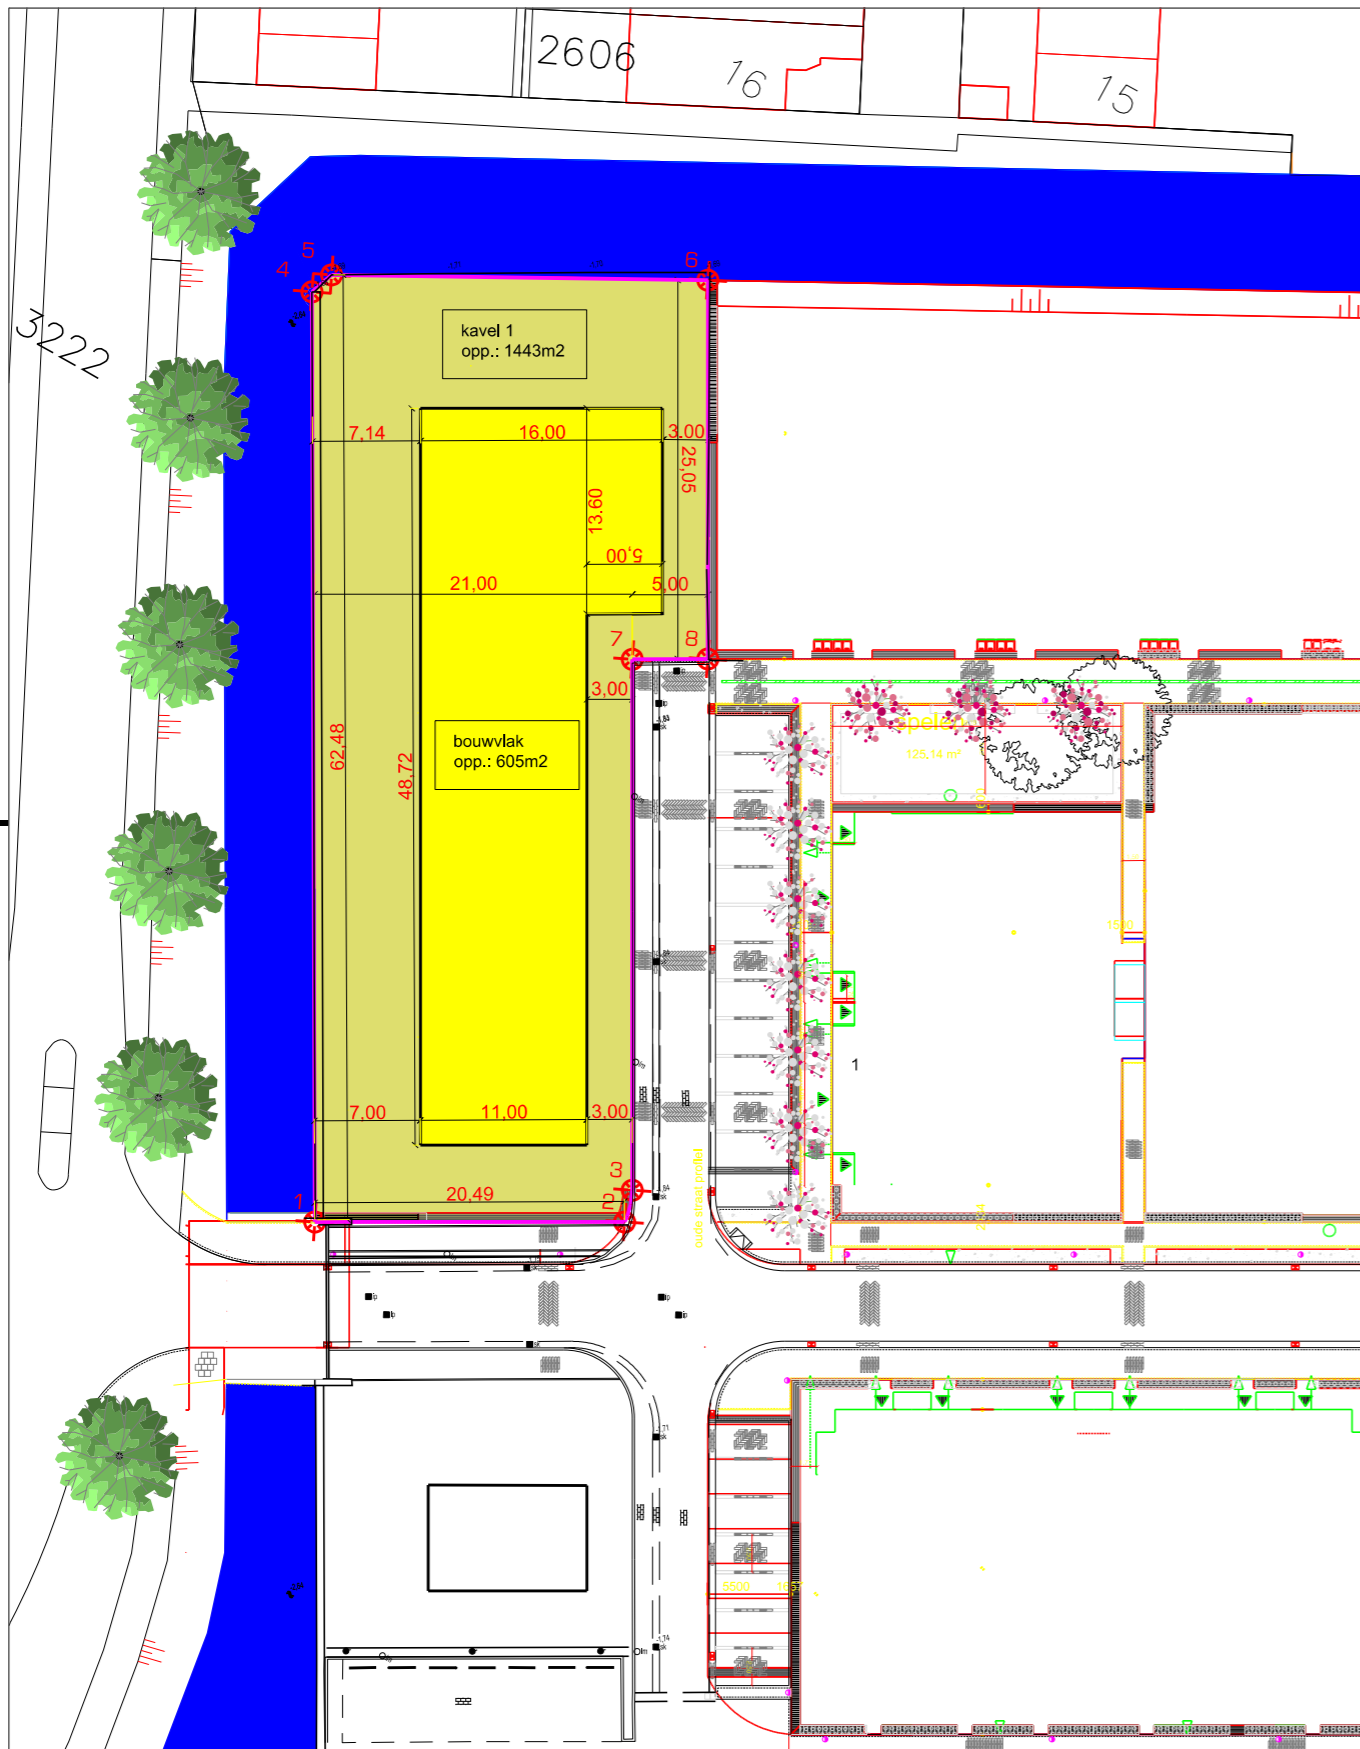

Overzicht kavels Koningskroon (schaal 1:1000)

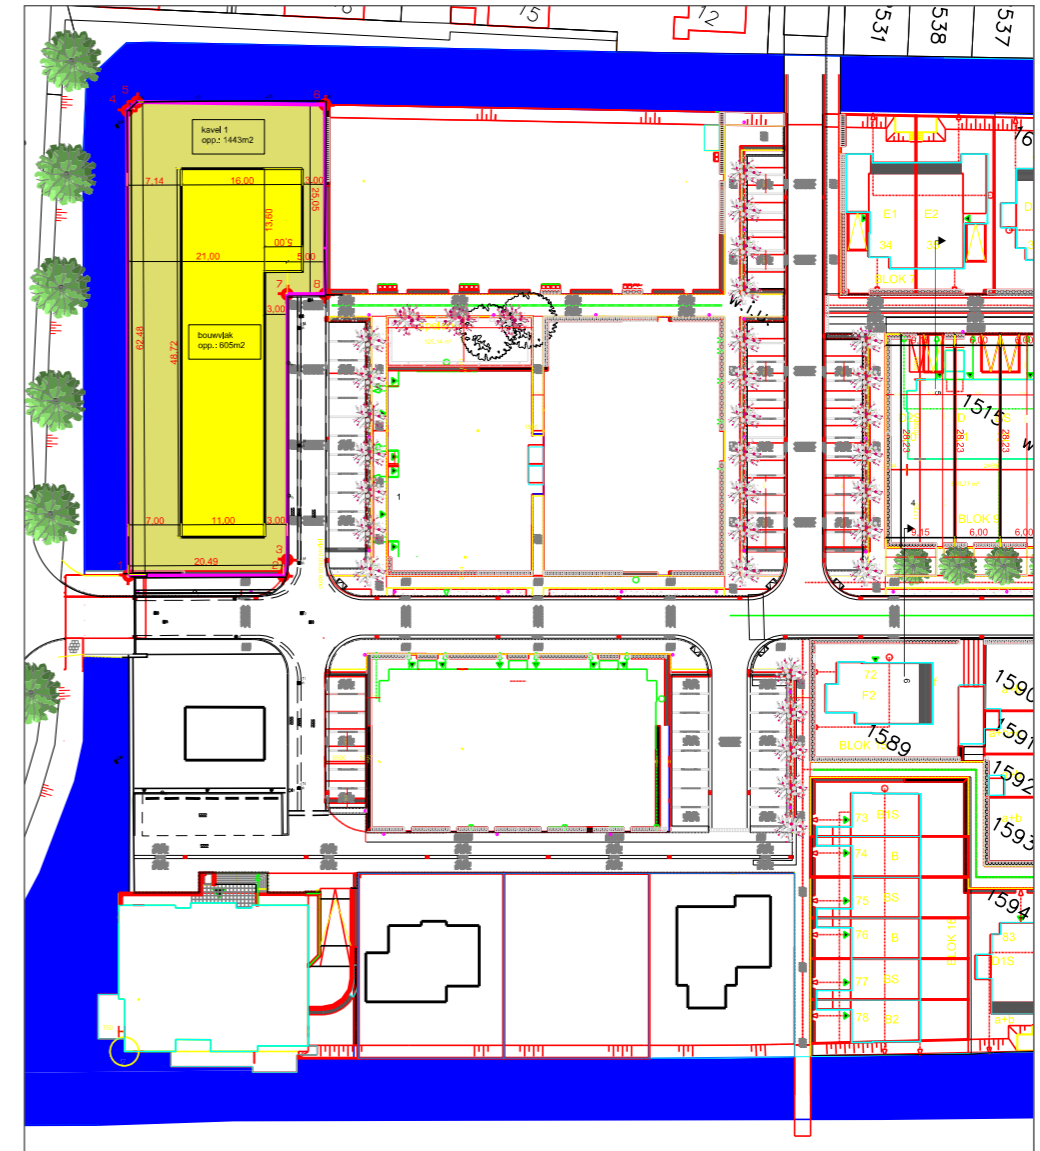

Wijz.	Get.	Datum:	Gez.:	Gewijzigd:	Status:
01	JvB	20-09-2017		Toevoegen afmetingen bouwvlak	

 <p><b>Gemeente Midden-Delfland</b> Postbus 1 2636 ZG Schipluiden</p>	Project	Commandeurspolder IV - Maasland Gemeente Midden-Delfland		
	Tekening	CPO Kavel		
<p><b>CIVIL SUPPORT LISSE</b> Heereweg 470 2161 DH Lisse Tel: 06 - 11310249</p>	Getekend	JvB	Datum	28-08-2017
	Schaal	1:1000/1:500	Formaat	A3
	Paraaf		Werknr.	13-22
	Tekeningnr.	PO 0110	Blad	1